

MIEJSCOWY PLAN ZAGOSPODAROWANIA PRZESTRZENNEGO DLA WYBRANYCH TERENÓW
W OBRĘBACH EWIDENCYJNYCH BRUDZEW I KORAB W GMINIE BLIZANÓW

ZALĄCZNIK NR 1
DO UCHWAŁY ... RADY GMINY BLIZANÓW Z DNIA ... 20... R.
OPUBLIKOWANY W DZIENNIKU URZĘDOWYM WOJEWÓDZTWA WIELKOPOLSKIEGO
Z DNIA ... 20... R. POZ...

OZNACZENIA:

I. USTALENIA PLANU


- GRANICA OBSZARU OBJĘTEGO PLANEM
- LINIE ROZGRANICZAJĄCE TERENY O RÓŻNYM PRZEZNACZENIU LUB RÓŻNYCH ZASADACH ZAGOSPODAROWANIA
- R TERENY ROLNICZE
- ZL LASY
- 6ZL TERENY ROLNICZE Z DOPUSZCZENIEM ZALESIEŃ
- WS TERENY WÓD POWIERZCHNIOWYCH ŚRÓDLĄDOWYCH
- KDL TEREN DROG PUBLICZNYCH - LOKALNYCH
- KDW TERENY DROG WEWNĘTRZNYCH

II. INFORMACJE

- OBSZAR WYSTĘPOWANIA ZE WIDZIECJONOWANYCH STANOWISK ARCHEOLOGICZNYCH
- GRANICA ADMINISTRACYJNA GMINY
- GRANICE OBRĘBÓW EWIDENCYJNYCH

SKALA 1:2 000

WYRYS ZE STUDIUM UWARUNKOWAŃ
I KIERUNKÓW ZAGOSPODAROWANIA PRZESTRZENNEGO
GMINY BLIZANÓW

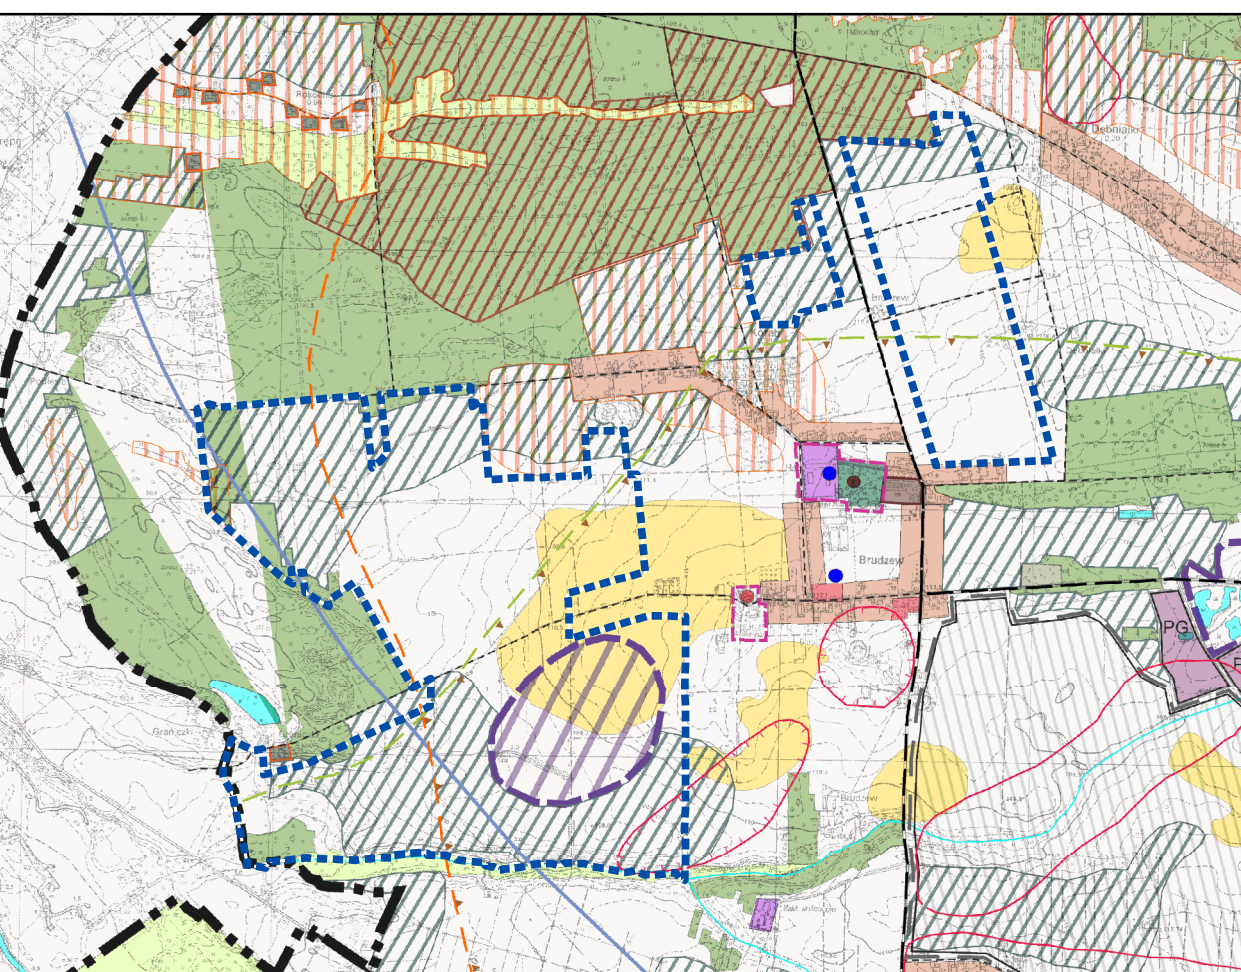

SKALA 1:30 000

OBJAŚNIENIA:

- OBSZAR OBJĘTY OPRACOWANIEM PLANU
- TERENY UPRAW POLNYCH NA GLEBACH O PRZECIETNEJ I NISKIEJ PRZYDATNOŚCI PRODUKCYJNEJ
- TERENY UPRAW POLNYCH NA GLEBACH O NAJWYŻSZEJ PRZYDATNOŚCI PRODUKCYJNEJ
- TERENY LASÓW
- TERENY DOLESIEŃ
- TERENY EKSPLOATACJI ARCHEOLOGICZNEJ
- TERENY POWIERZCHNIOWEJ EKSPLOATACJI SUROWCÓW O POTENCJALNYCH ZŁOŻACH
- STREFA ROLNICZA I OBSŁUGI ROLNICTWA
- STREFA LEŚNA I WYPOCZYNKOWA
- STREFA EKOLOGICZNA DOLINY PROSNY

