

**UCHWAŁA NR XXIII/210/2020
RADY GMINY BLIZANÓW**

z dnia 19 listopada 2020 r.

**w sprawie przystąpienia do sporządzenia miejscowego planu zagospodarowania przestrzennego dla
wybranych terenów w obrębach ewidencyjnych Brudzew i Korab w gminie Blizanów**

Na podstawie art. 18 ust. 2 pkt. 5 ustawy z dnia 8 marca 1990 r. o samorządzie gminnym (Dz. U. z 2020 r. poz. 713 t.j.) oraz art. 14 ust. 1, 2 i 4 ustawy z dnia 27 marca 2003 r. o planowaniu i zagospodarowaniu przestrzennym (Dz. U. z 2020 r. poz. 293 t.j. ze zm.) Rada Gminy Blizanów uchwala co następuje:

§ 1. Przystępuje się do sporządzenia miejscowego planu zagospodarowania przestrzennego dla wybranych terenów w obrębach ewidencyjnych Brudzew i Korab w gminie Blizanów, zwanego dalej planem.

§ 2. Granice obszaru objętego planem określają załączniki graficzne: nr 1 i nr 2, stanowiące integralną część niniejszej uchwały.


§ 3. Zakres ustaleń planu będzie zgodny z art. 15 ustawy z dnia 27 marca 2003 r. o planowaniu i zagospodarowaniu przestrzennym (Dz. U. z 2020 r. poz. 293 t.j. ze zm.) oraz przepisami Rozporządzenia Ministra Infrastruktury z dnia 26 sierpnia 2003 r. w sprawie wymaganego zakresu projektu miejscowego planu zagospodarowania przestrzennego (Dz. U. z 2003 r. Nr 164 poz. 1587).

§ 4. Wykonanie uchwały powierza się Wójtowi Gminy Blizanów.


§ 5. Uchwała wchodzi w życie z dniem podjęcia.

Przewodniczący Rady Gminy

Jan Wojtyła

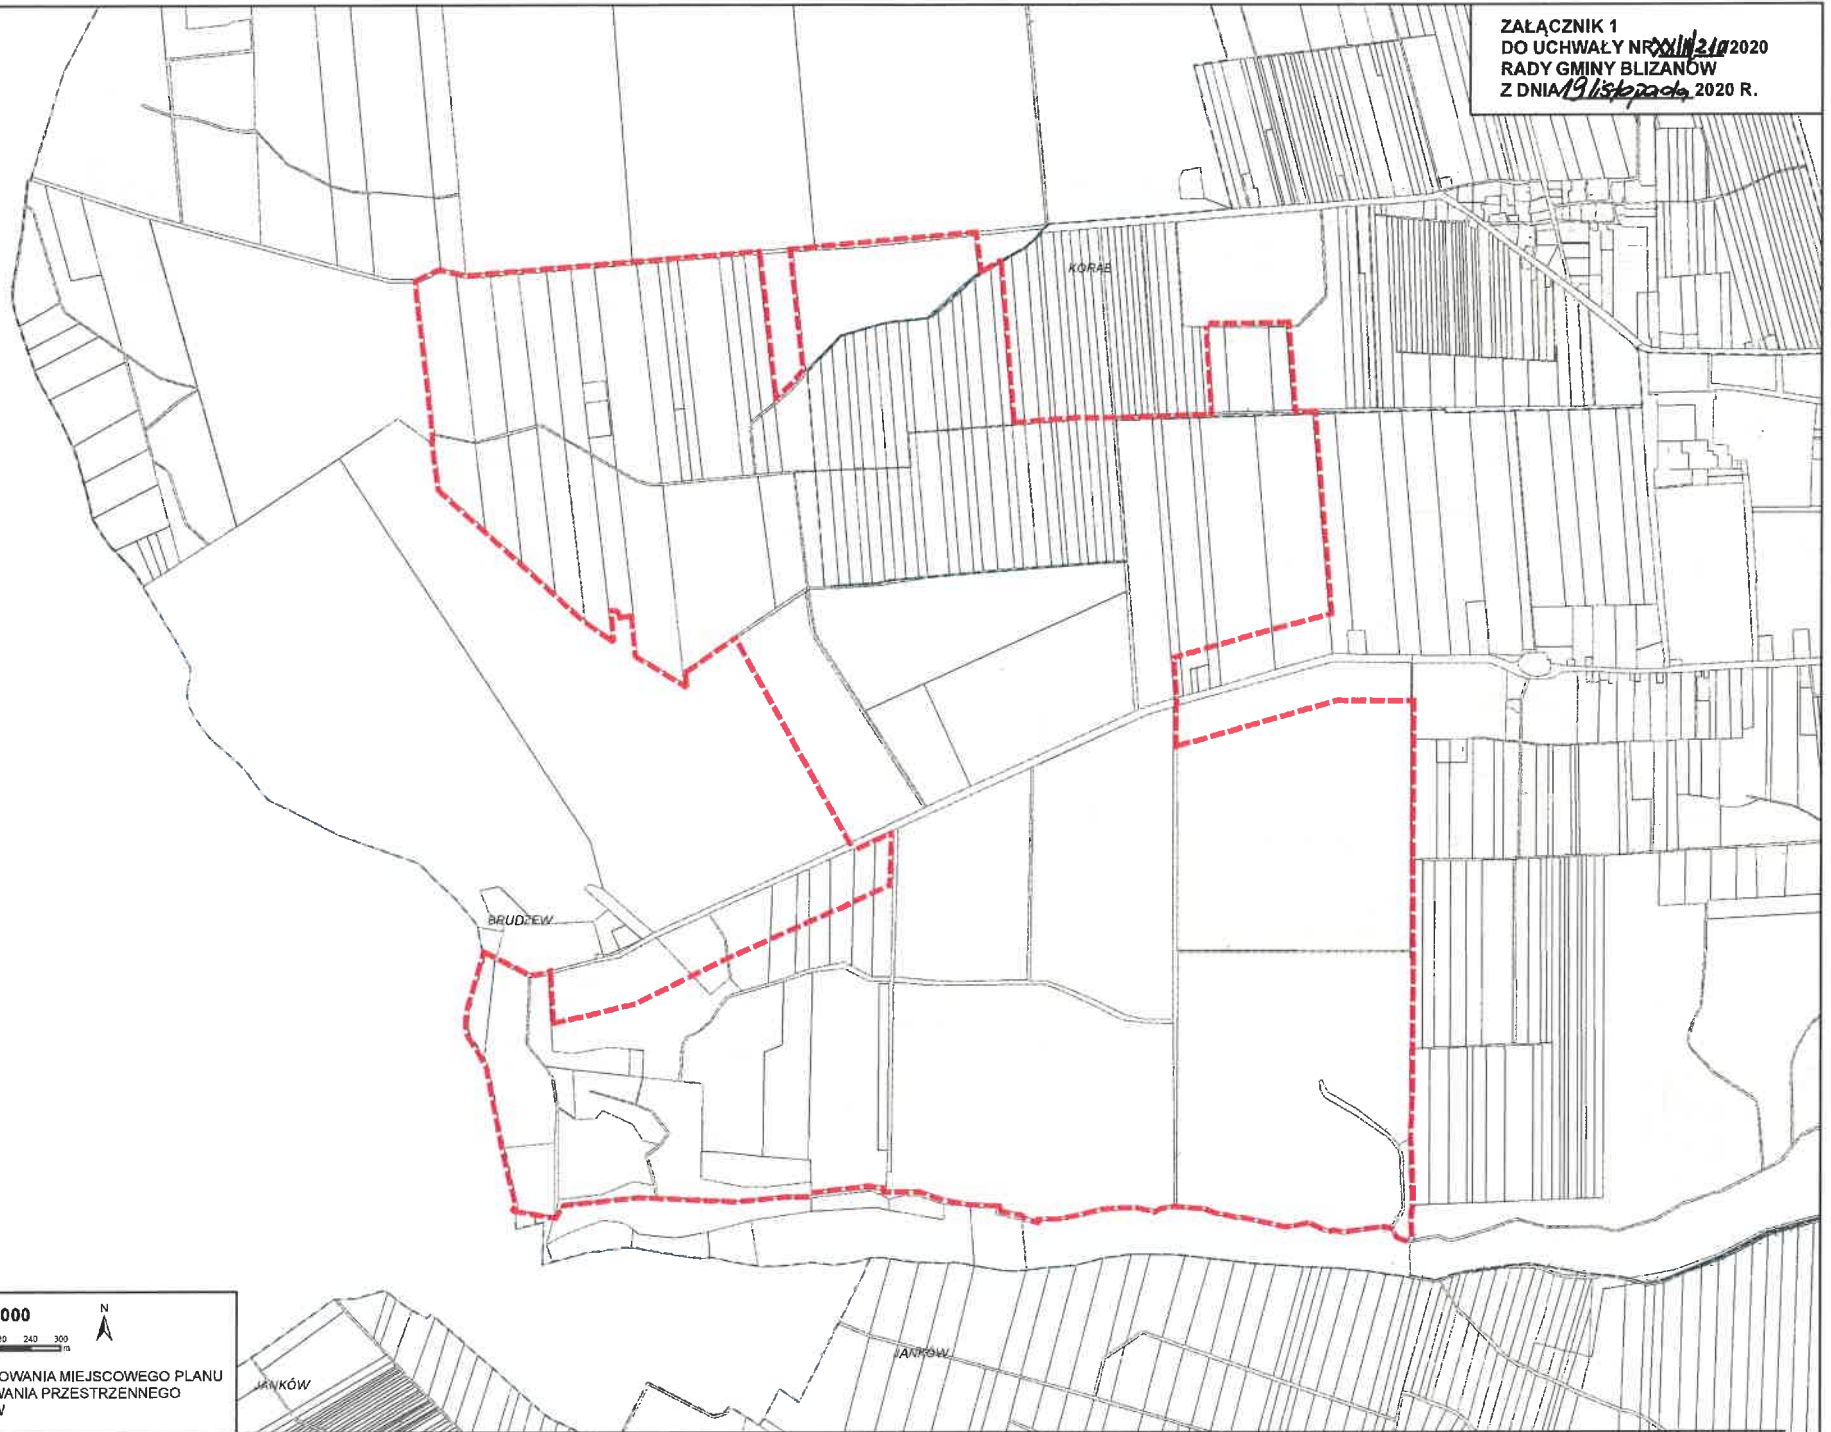

1:10 000
0 30 60 120 180 240 300 m
N
--- GRANICA OPRACOWANIA MIEJSCOWEGO PLANU
ZAGOSPODAROWANIA PRZESTRZENNEGO
GMINY BLIZANÓW

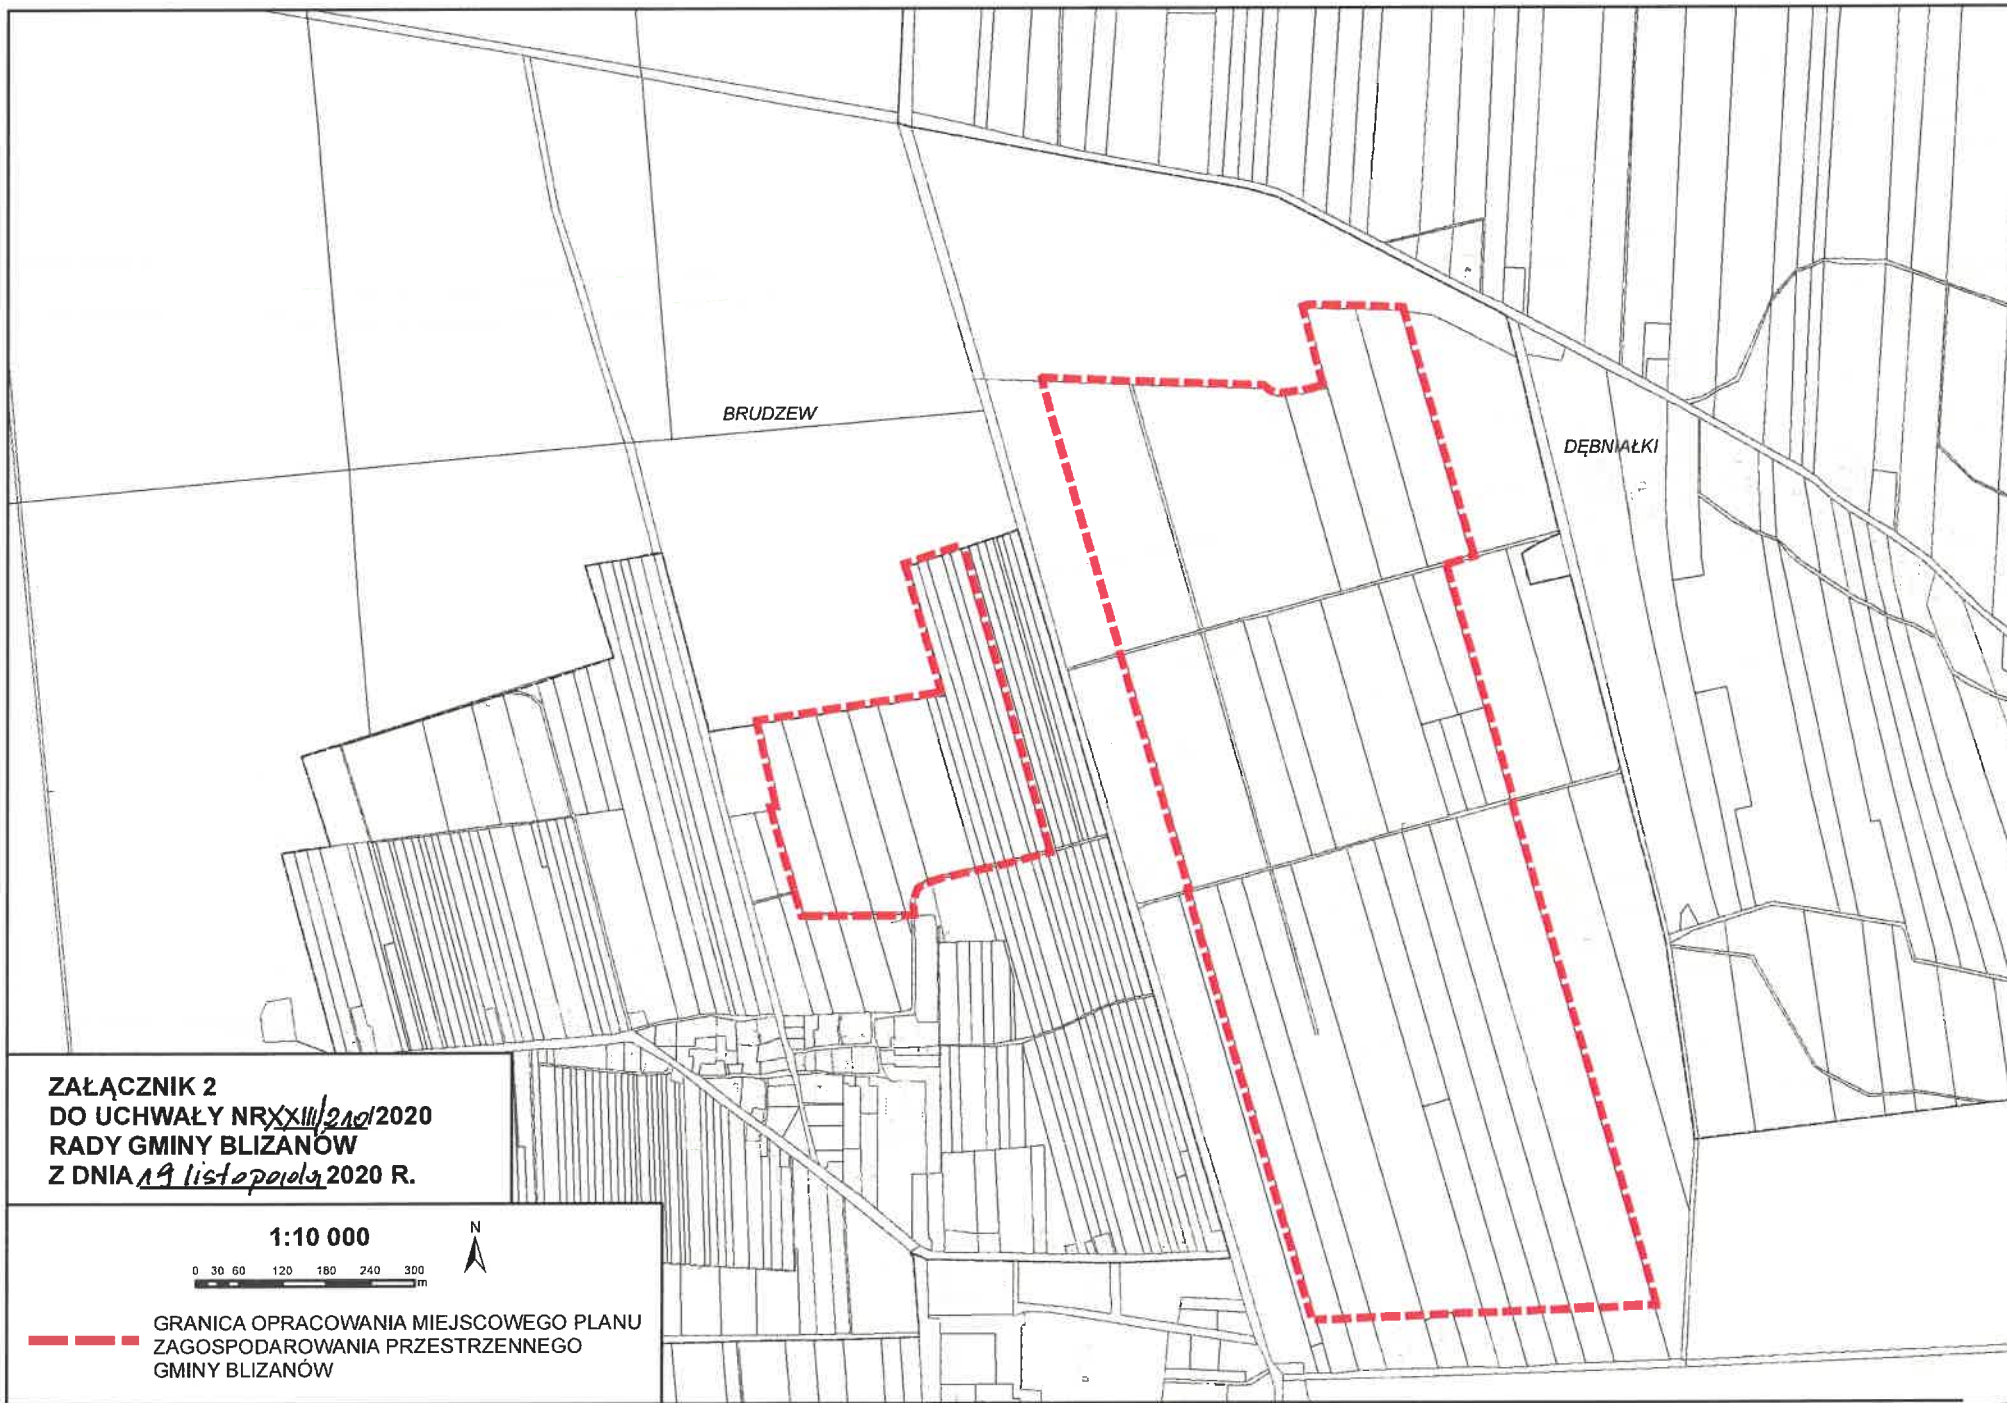

UZASADNIENIE

DO UCHWAŁY Nr XXIII/210/2020

Rady Gminy Blizanów
z dnia 19 listopada 2020 r.

Niniejsza uchwała obejmuje obszar położony w obrębach ewidencyjnych Brudzew i Korab w gminie Blizanów. Zasięg przestrzenny wskazany do objęcia opracowaniem miejscowego planu zagospodarowania przestrzennego dla wybranych terenów w obrębach ewidencyjnych Brudzew i Korab w gminie Blizanów przedstawiony został na załącznikach graficznych nr 1 i nr 2 do niniejszej uchwały. Teren ten nie jest objęty obowiązującym miejscowym planem zagospodarowania przestrzennego. W obowiązującym studium uwarunkowań i kierunków zagospodarowania przestrzennego gminy Blizanów obszar wskazany do objęcia opracowaniem planu przewiduje tereny upraw rolnych, tereny lasów oraz tereny zalesień.

W celu zachowania przeznaczenia terenów zgodnego z obowiązującym studium uwarunkowań i kierunków zagospodarowania przestrzennego uznaje się za zasadne przystąpienie do opracowania miejscowego planu zagospodarowania przestrzennego. Niniejsza uchwała wpisuje się w kompetencje władztwa planistycznego gminy i jest przejawem racjonalnego gospodarowania przestrzenią gminy.

Z uwagi na powyższe podjęcie uchwały jest uzasadnione.

Przewodniczący Rady Gminy

Jan Wojtyła